




PLAN DU R-D-C

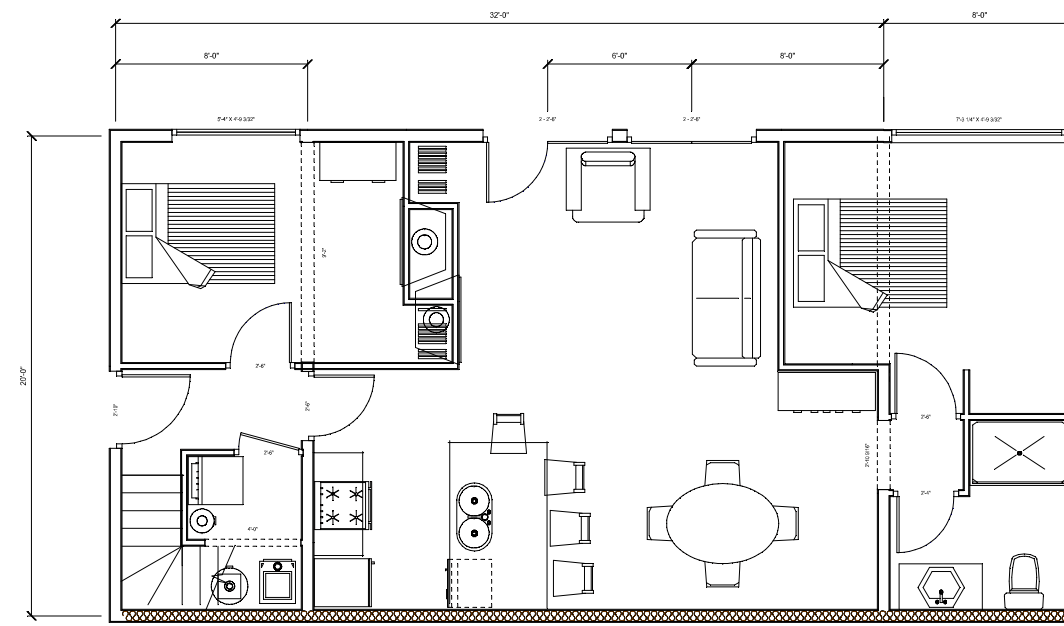

PLAN ENTRE-SOL

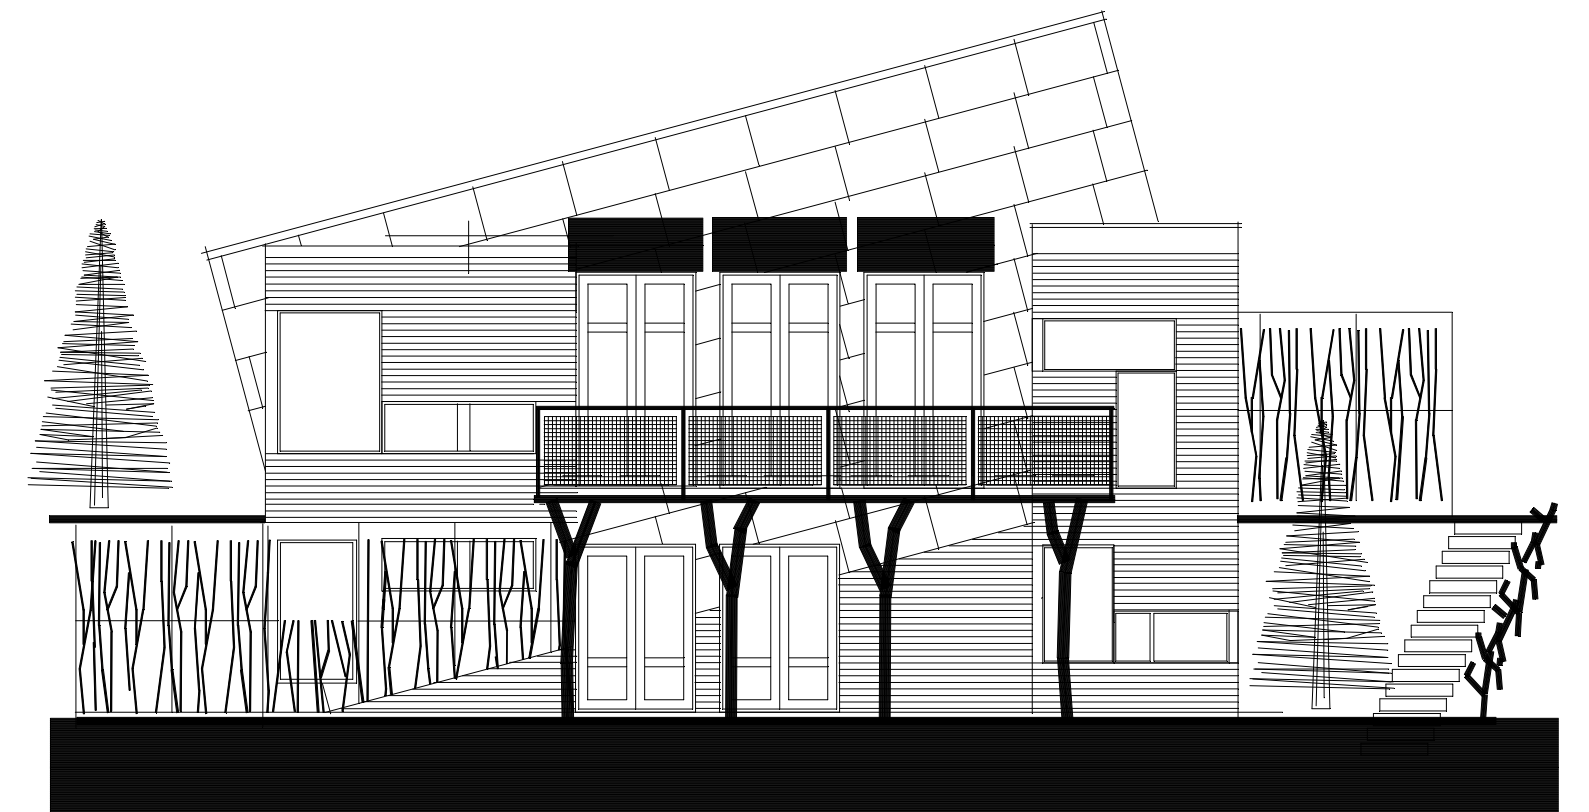

ÉLEVATION ARRIERE

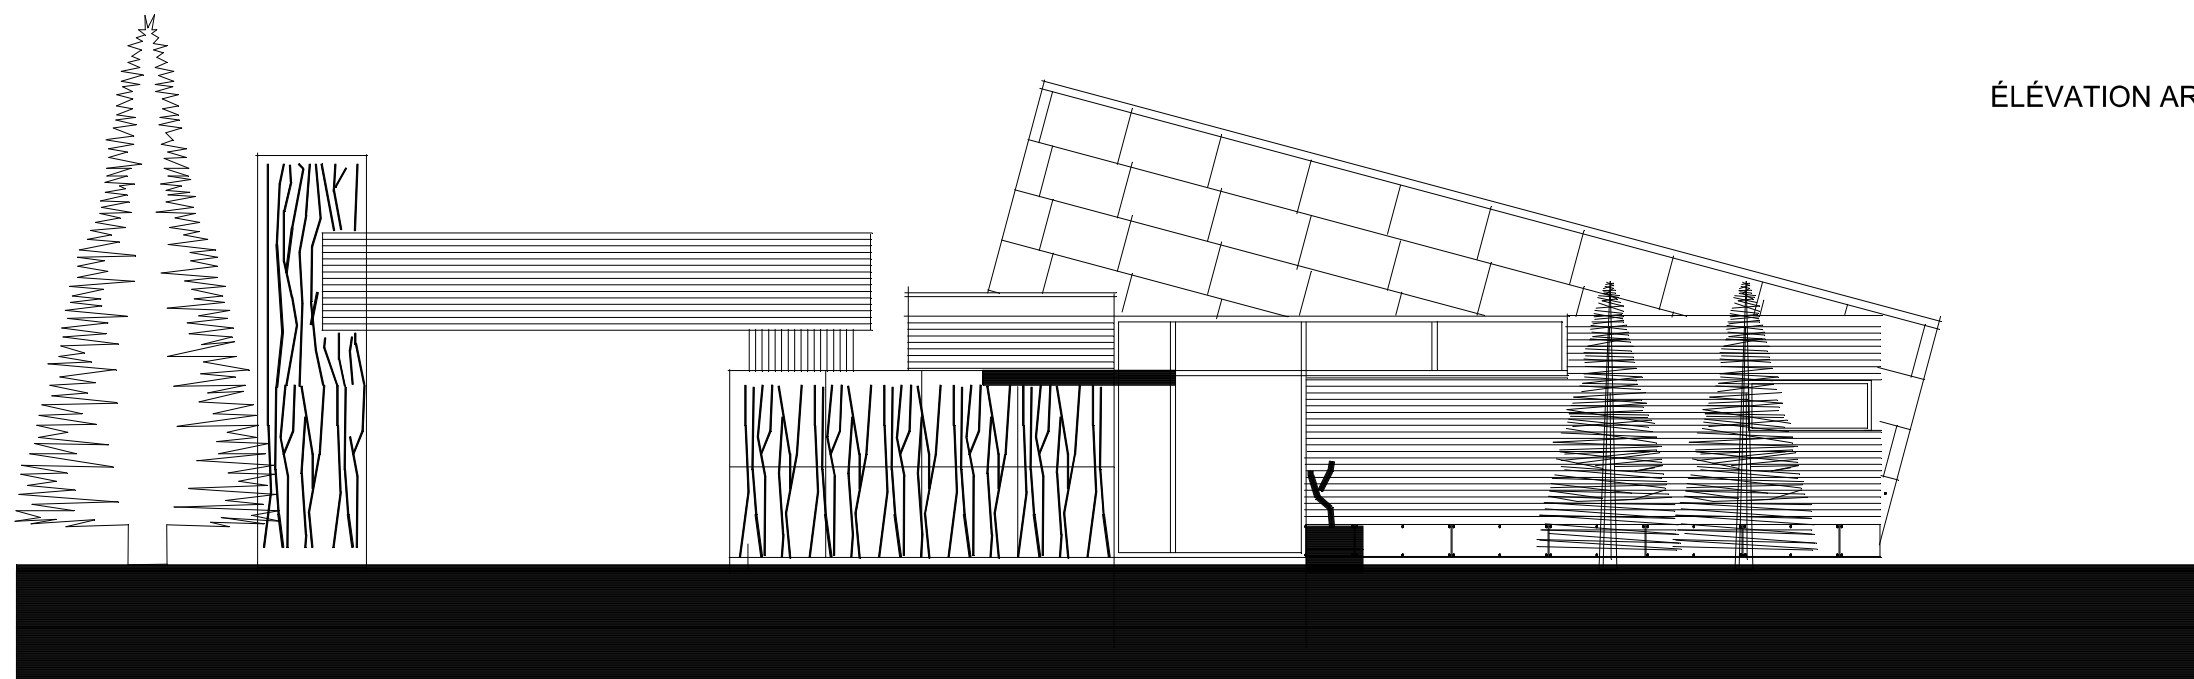

ÉLEVATION AVANT